



Regelquerschnitt eingleisig sezione tipo con singolo binario

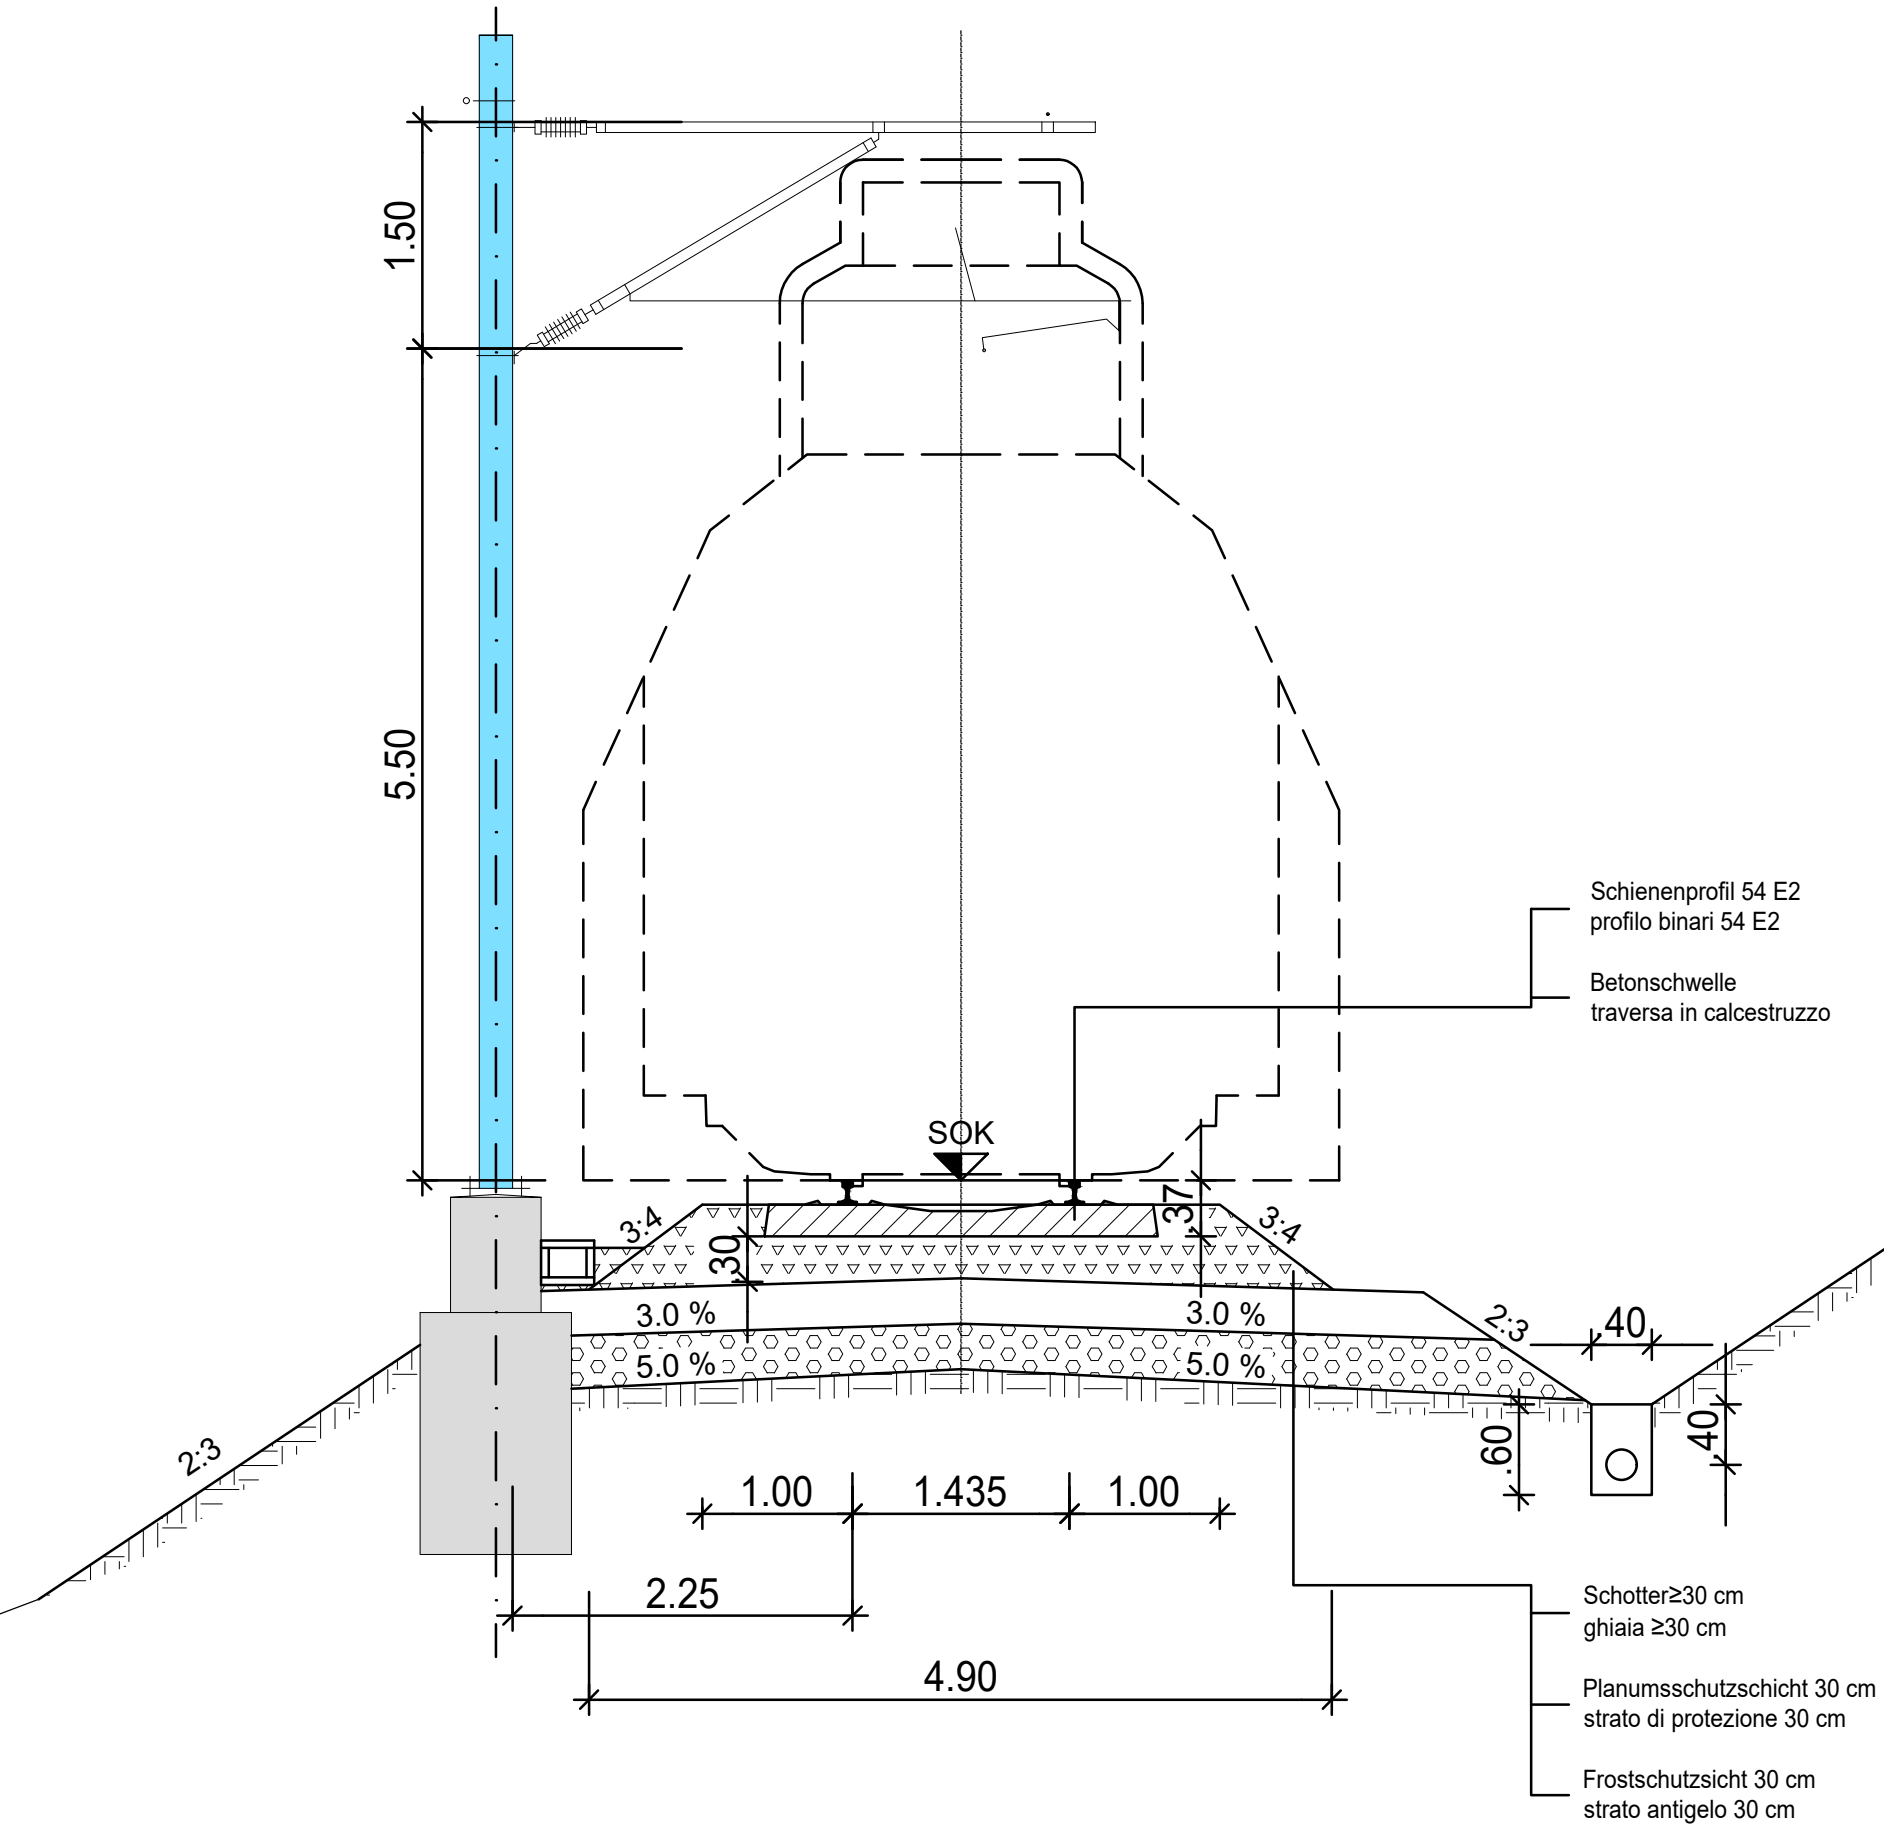

Regelquerschnitt zweigleisig sezione tipo nei tratti con doppio binario

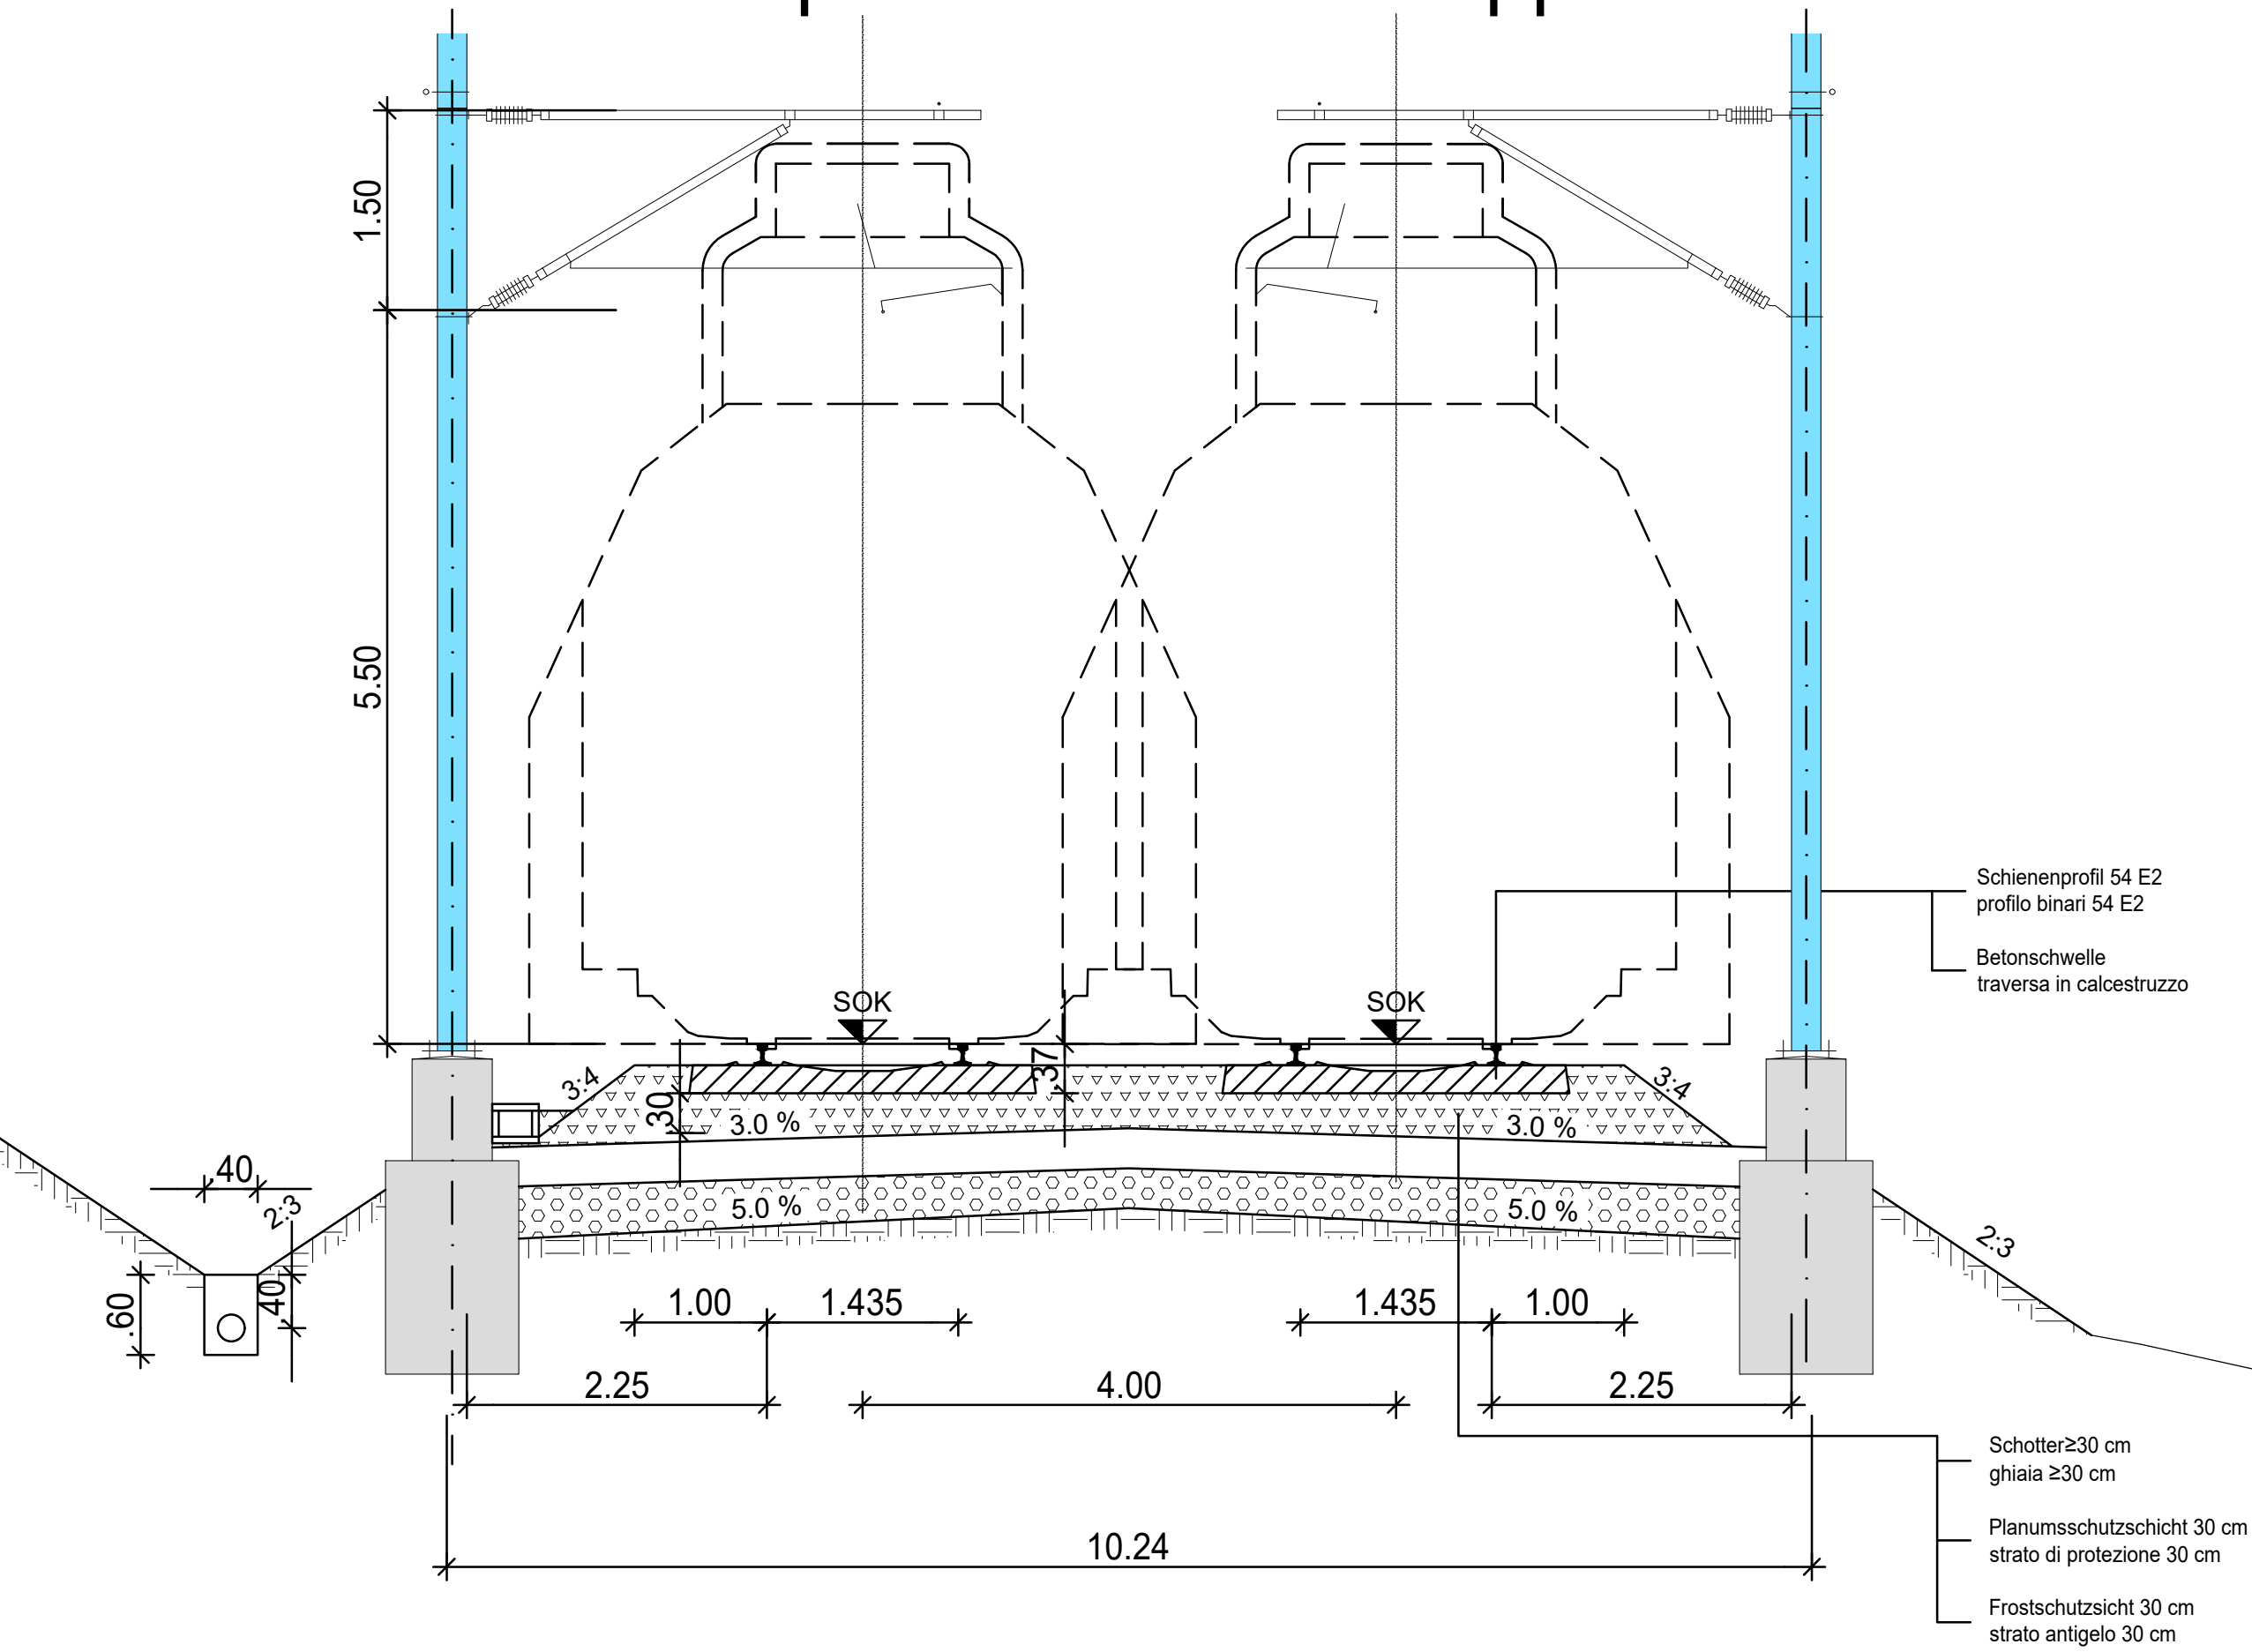

AUTONOME PROVINZ BOZEN - SÜDTIROL		PROVINCIA AUTONOMA DI BOLZANO - ALTOADIGE			
PROVINCIA AUTONOMA DE BULSAN - SÜDTIROL					
Bauherr Comittente:					
					
Machbarkeitsstudie Studio di fattibilità					
Reaktivierung der Tauferer Bahn Riatt. ferrovia - Campo Tures					
Planinhalt		Contenuto:			
Eisenbahnsystem		Impianto ferroviario			
Regelquerschnitte		Sezioni tipo			
Planungsgruppe Gruppo di progettazione					
STERZING		VIPITENO			
Der Planer		Ingenieurgesellschaft Pardeller GmbH			
Il Progettista		Ingegner associati Pardeller S.r.l.			
Ing. Hans Pardeller		Ing. Hans Pardeller			
Die Behörde L'amministrazione					
Cod.	PGEC-00109-STU-018-ARM-QP-B	Plangröße: Dimensione:	630x297	Maßstab: Scala:	1 : 50
Revision/ Revisione	Beschreibung / Descrizione	Datum/ Data	Gezeichnet/ Redatto	Kontrolliert/ Controllato	Genehmigt/ Approvato
A	Entstehung / Prima edizione	13.05.2022	LUT	MOB	HPA
B	Finale Version / Edizione definitiva	15.06.2022	LUT	MOB	HPA
C					
D					
E					